

Утверждена

(наименование документа об утверждении, включая наименования

органов государственной власти или органов местного


самоуправления, принявших решение об утверждении схемы

или подписавших соглашение о перераспределении земельных участков)

от _____ № _____

Схема расположения земельного участка или земельных участков на кадастровом плане территории

Условный номер земельного участка		:3У1	
Площадь земельного участка		1214м ²	
Обозначение характерных точек границы	Координаты, м		
	X	Y	
1	2	3	
1	497461,07	1273261,73	
2	497468,41	1273284,26	
н3	497462,80	1273286,42	
н4	497412,55	1273304,72	
н5	497411,50	1273302,33	
н6	497418,07	1273299,60	
н7	497423,07	1273297,10	
н8	497426,86	1273292,94	
н9	497423,52	1273282,78	
н10	497419,73	1273272,61	
н11	497420,40	1273272,36	
н12	497443,43	1273263,89	
н13	497451,83	1273261,79	
н14	497454,56	1273261,11	
1	497461,07	1273261,73	

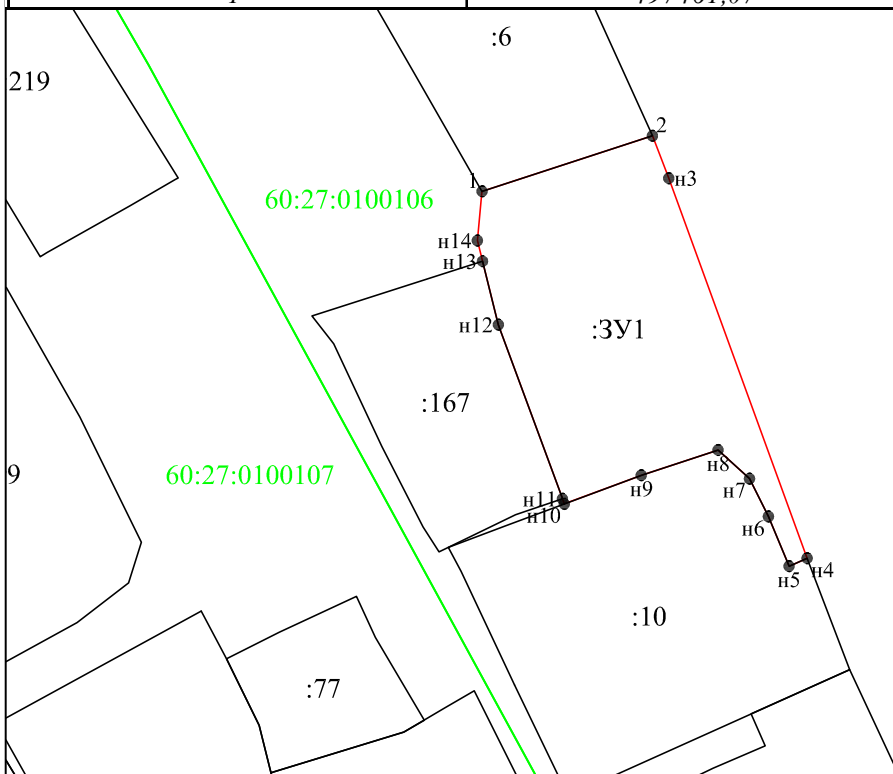

Условные обозначения:

- 1 - характерная точка границы, сведения о которой позволяют однозначно определить её на местности
- вновь образованная часть границы, сведения о которой достаточны для определения её местоположения
- граница кадастрового деления

:3У1 - обозначение земельного участка МСК-60, зона 1

Масштаб 1:1000