



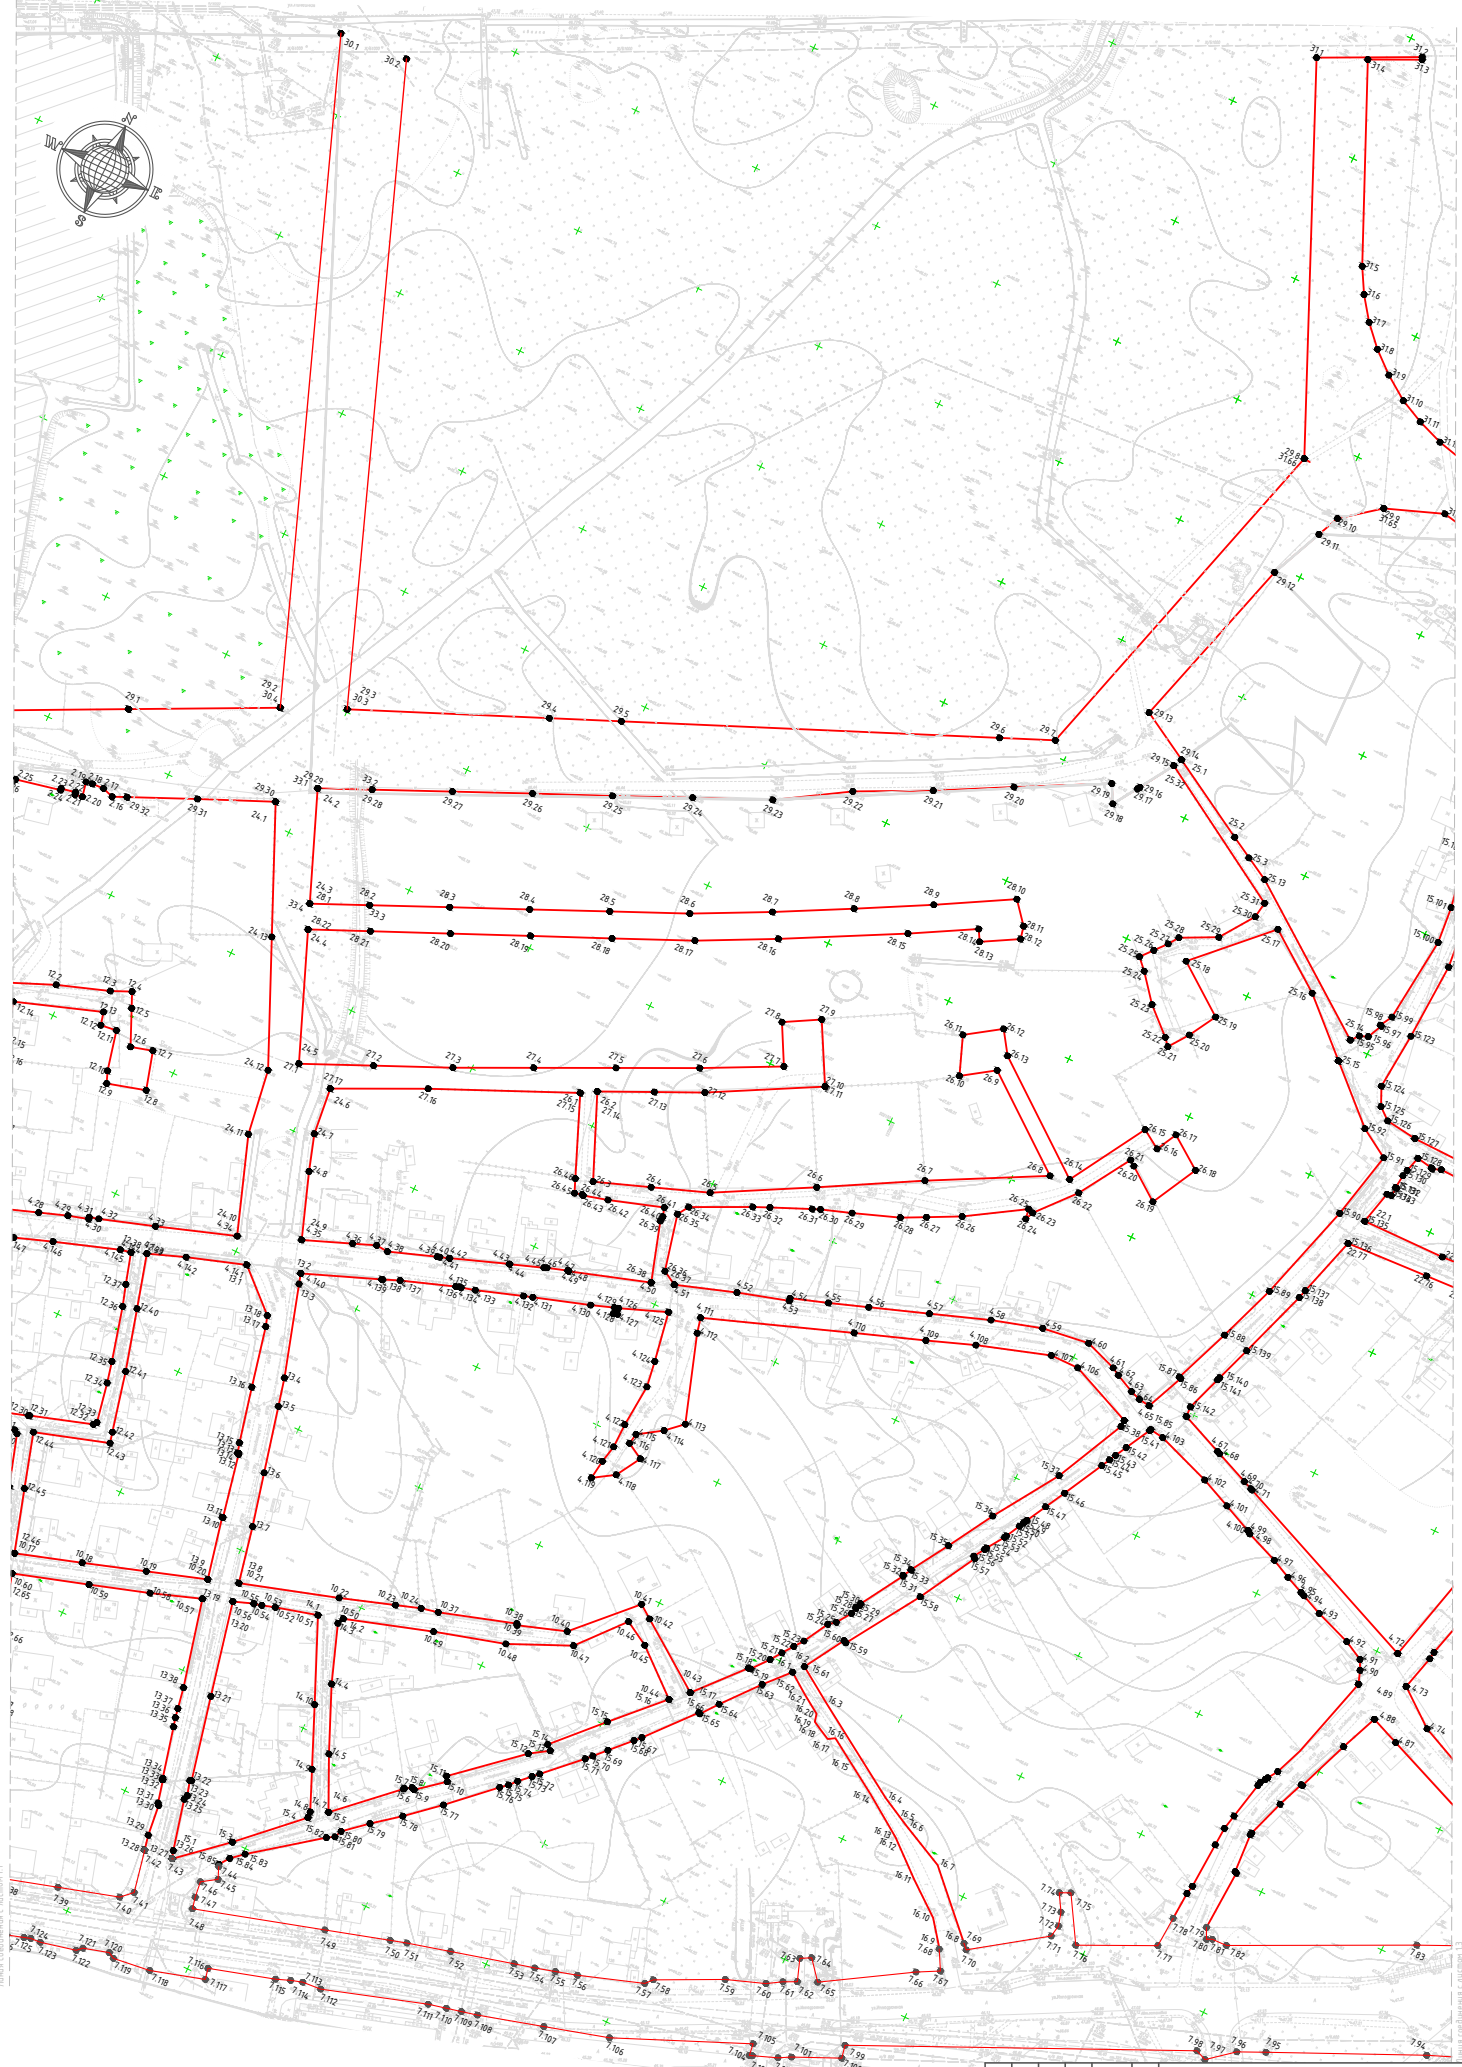

- граница территории проекта планировки;
- граница кадастрового квартала;
- граница земельного участка, сведения о которой содержатся в ЕГРН;
- проектируемая "красная" линия улицы;
- характерная точка "красной" линии;

						МК №03/2019-1ПМТ										
						Проект планировки и проект межевания территории в границах улиц Ленинская, П. Полтавского, Ипполитовая, Серафимов, Вулканов, проспект Энтузиастов, улица Советская/Калина в городе Пскове										
Изм.	Кол.	Лист	Фolio	Поли.	Дата	<table border="1"> <tr> <td></td> <td>Страница</td> <td>Лист</td> <td>Листов</td> </tr> <tr> <td>п</td> <td>1,2</td> <td></td> <td></td> </tr> </table>				Страница	Лист	Листов	п	1,2		
	Страница	Лист	Листов													
п	1,2															
	ГМТ	Егорова														
	Выполнил	Ефремова		План красных линий М 1:1000 000 "ПсковВекВизитер"												

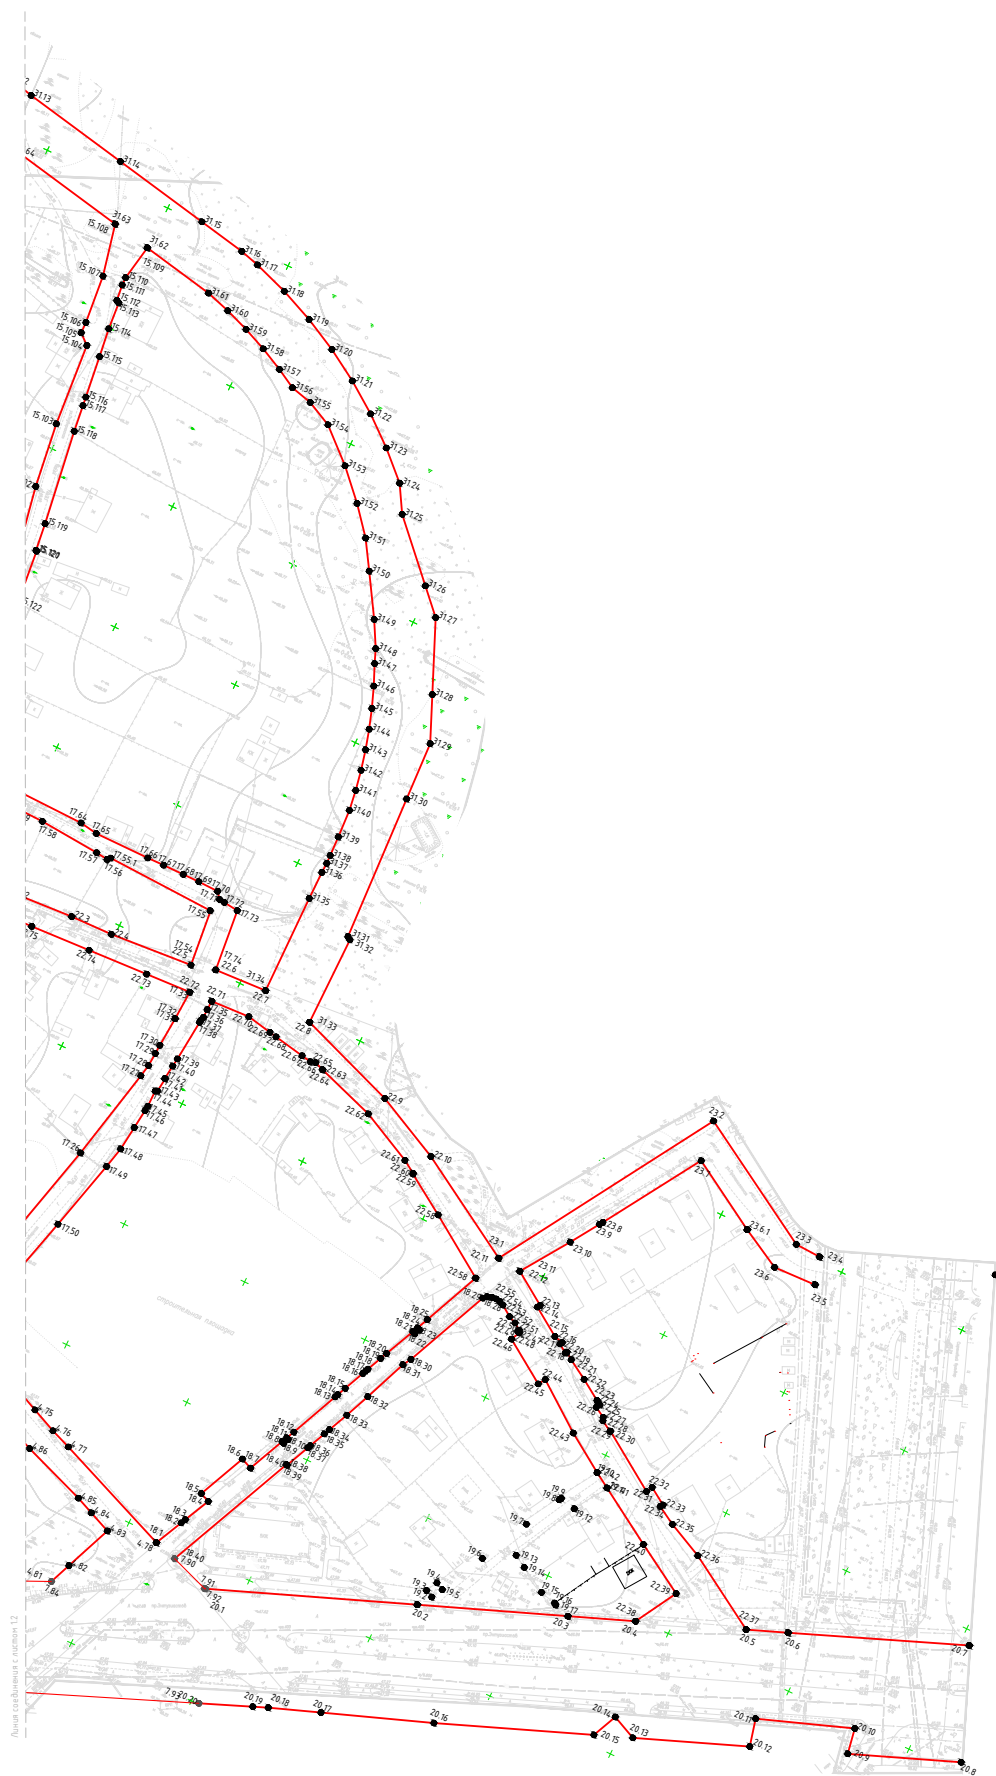

Лист кадастровый, лист 12

Условные обозначения:

- граница территории проекта планировки;
- граница кадастрового квартала;
- граница земельного участка, сведения о котором содержатся в ЕГРН;
- проектируемая "красная" линия улиц;
- характерная точка "красной" линии;

1.1

МК №03/2019 ЛПМТ					
Проект планировки и проект межевания микрорайона в границах улиц Линейная, Л. Полевикова, Ипполитова, Сиреневый Вульвар, проспект Энтузиастов, улица Старолекстельная в городе Пскове					
Изм.	Кол. зм.	Лист	№ док.	Подп.	Дата
ГИП	Егорова				
Выполнил	Ефременко				
План красных линий М 1:1000				Лист	Листов
				п	1.3
				ООО "ПсковГеоКадастр"	