


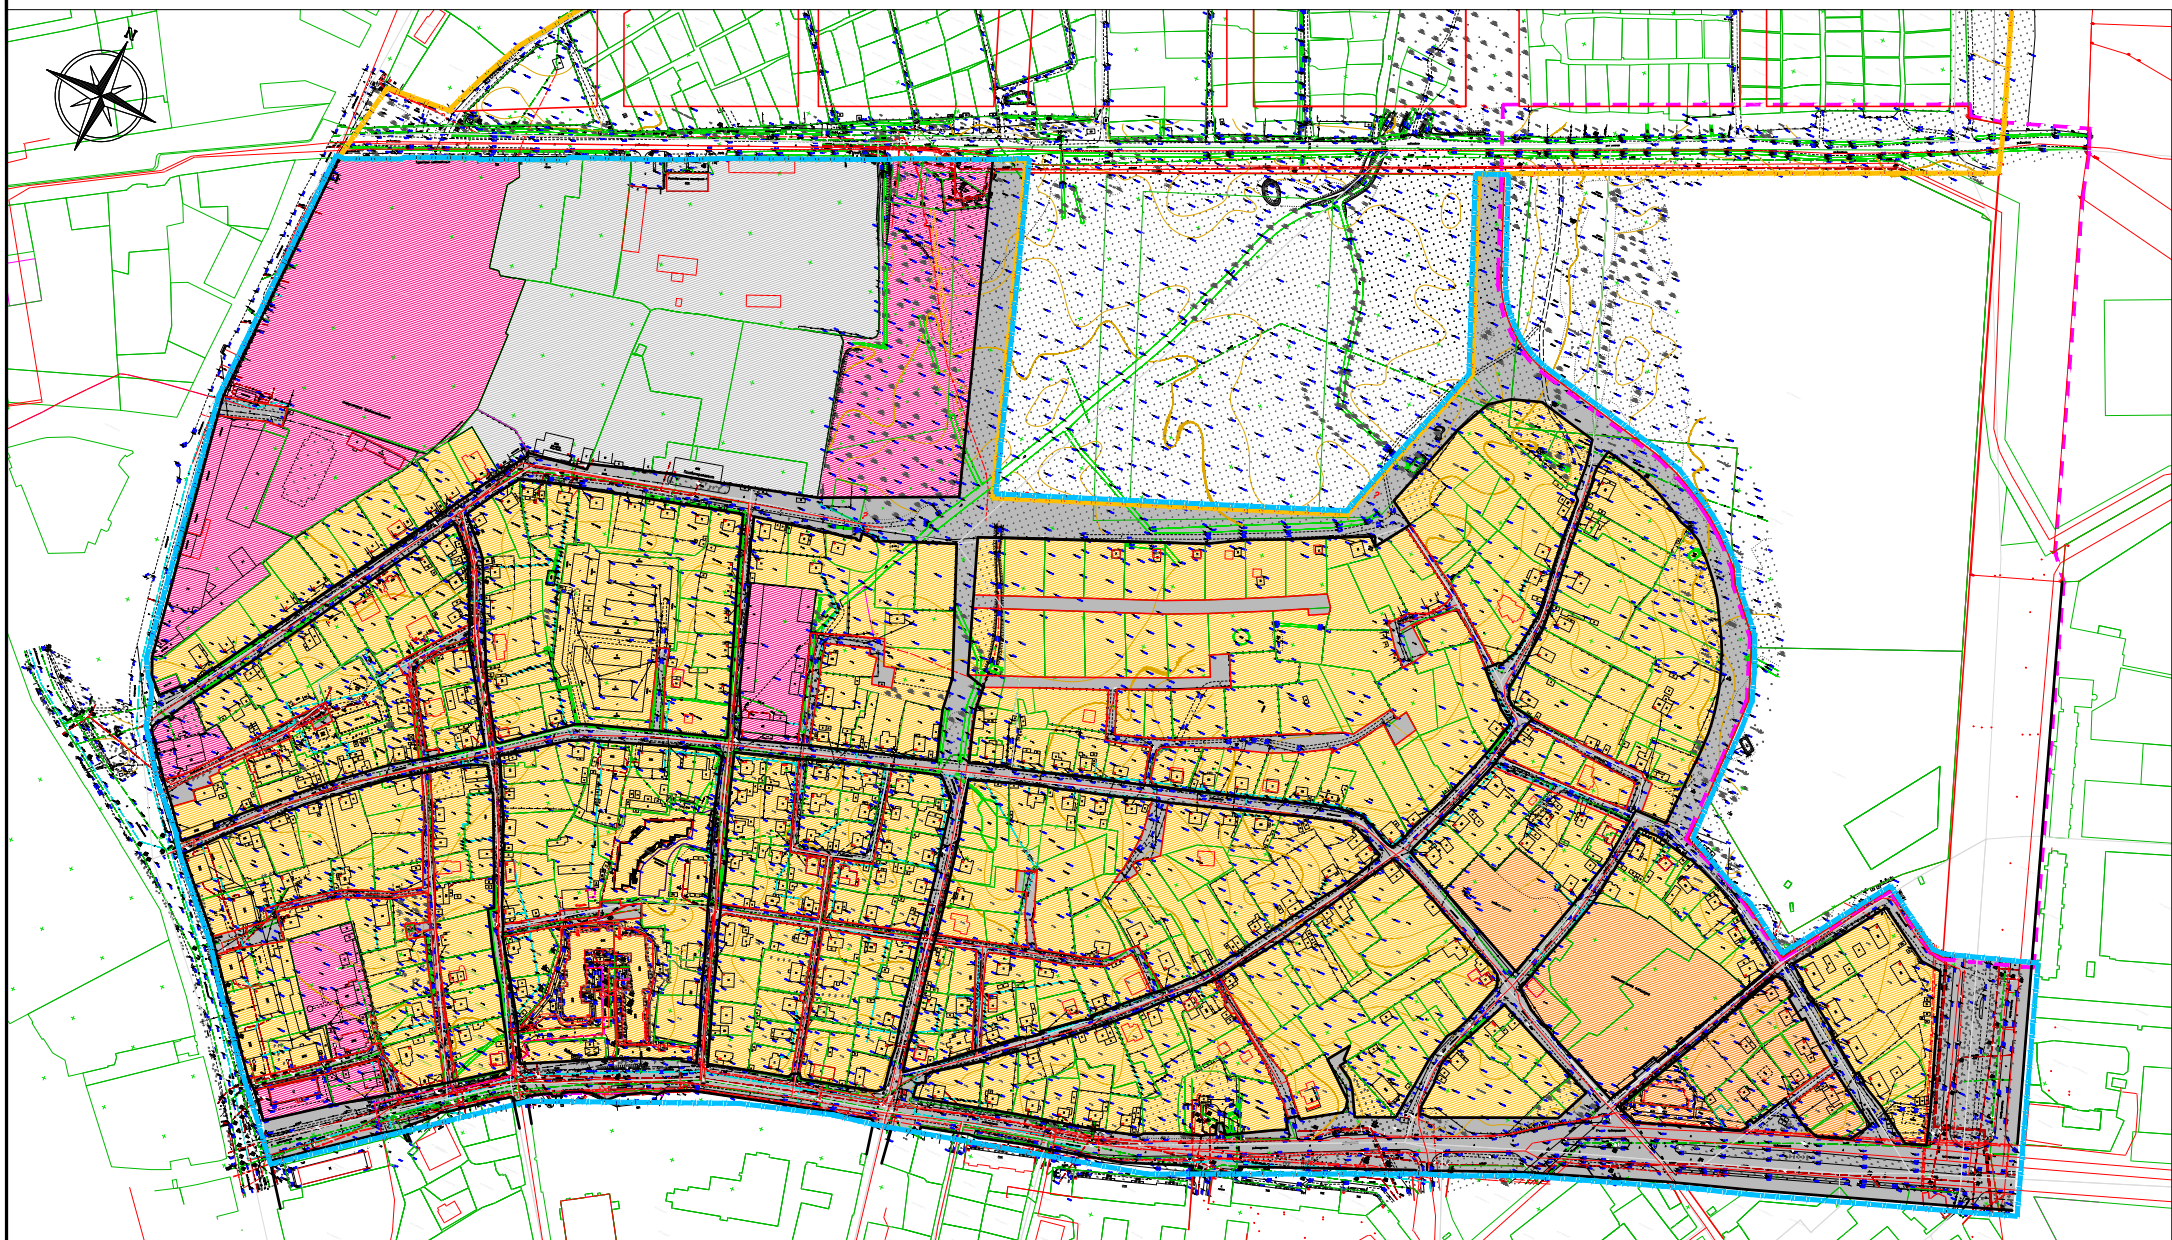

Условные обозначения:

- Элементы планировочной структуры:
- территория в границах улиц Лiniyная, Л. Поземского, Илподромная, Сиреневый бульвар, проспект Энтузиастов, улица Старотекстильная в городе Пскове
 - границы сформированных земельных участков согласно ЕГРН;
 - границы элементов планировочной структуры.
- Зона объектов многоэтажной жилой застройки (5-10 этажей);
- Зона объектов малоэтажной жилой застройки;
- Зона промышленных объектов;
- Зона обслуживающих и деловых объектов;
- Улично-дорожная сеть. Территория общего пользования
- Зона объектов городского транспорта;

						МК №03/2019			1.ППТ			
						Проект планировки и проект межевания микрорайона в границах улиц Лiniyная, Л. Поземского, Илподромная, Сиреневый бульвар, проспект Энтузиастов, улица Старотекстильная в городе Пскове						
Изм.	Кол-во	Лист	№ док.	Подпись	Дата				Стадия	Лист	Листов	
ГИП	Егорова								П	2		
						Чертеж границ зон планируемого размещения объектов капитального строительства. М 1:2000.			ООО "ПсковГеоКадастр"			
Выполнен	Ефремова											



Условные обозначения:

- границы проектирования;
- границы сформированных земельных участков согласно ЕГРН;
- границы образуемых земельных участков;
- ЗУП
- обозначение образуемых земельных участков;
- обозначение перераспределяемых земельных участков, и их частей;
- обозначение земельных участков под улицы;
- границы изменяемых земельных участков согласно ЕГРН;

						Проект планировки и проект межевания микрорайона в границах улиц Ленинская, Л. Позанского, Ипподромная, Сиреневый бульвар, проспект Энтузиастов, улица Староестельная в городе Пскове		
Изм.	Кол. ч.	Лист	№ док.	Подп.	Дата	Страница	Лист	Листов
						П	Э	
						Чертеж границ образуемых и (или) изменяемых земельных участков. М 1:2000		
						Формат А1		